


Baumarkt

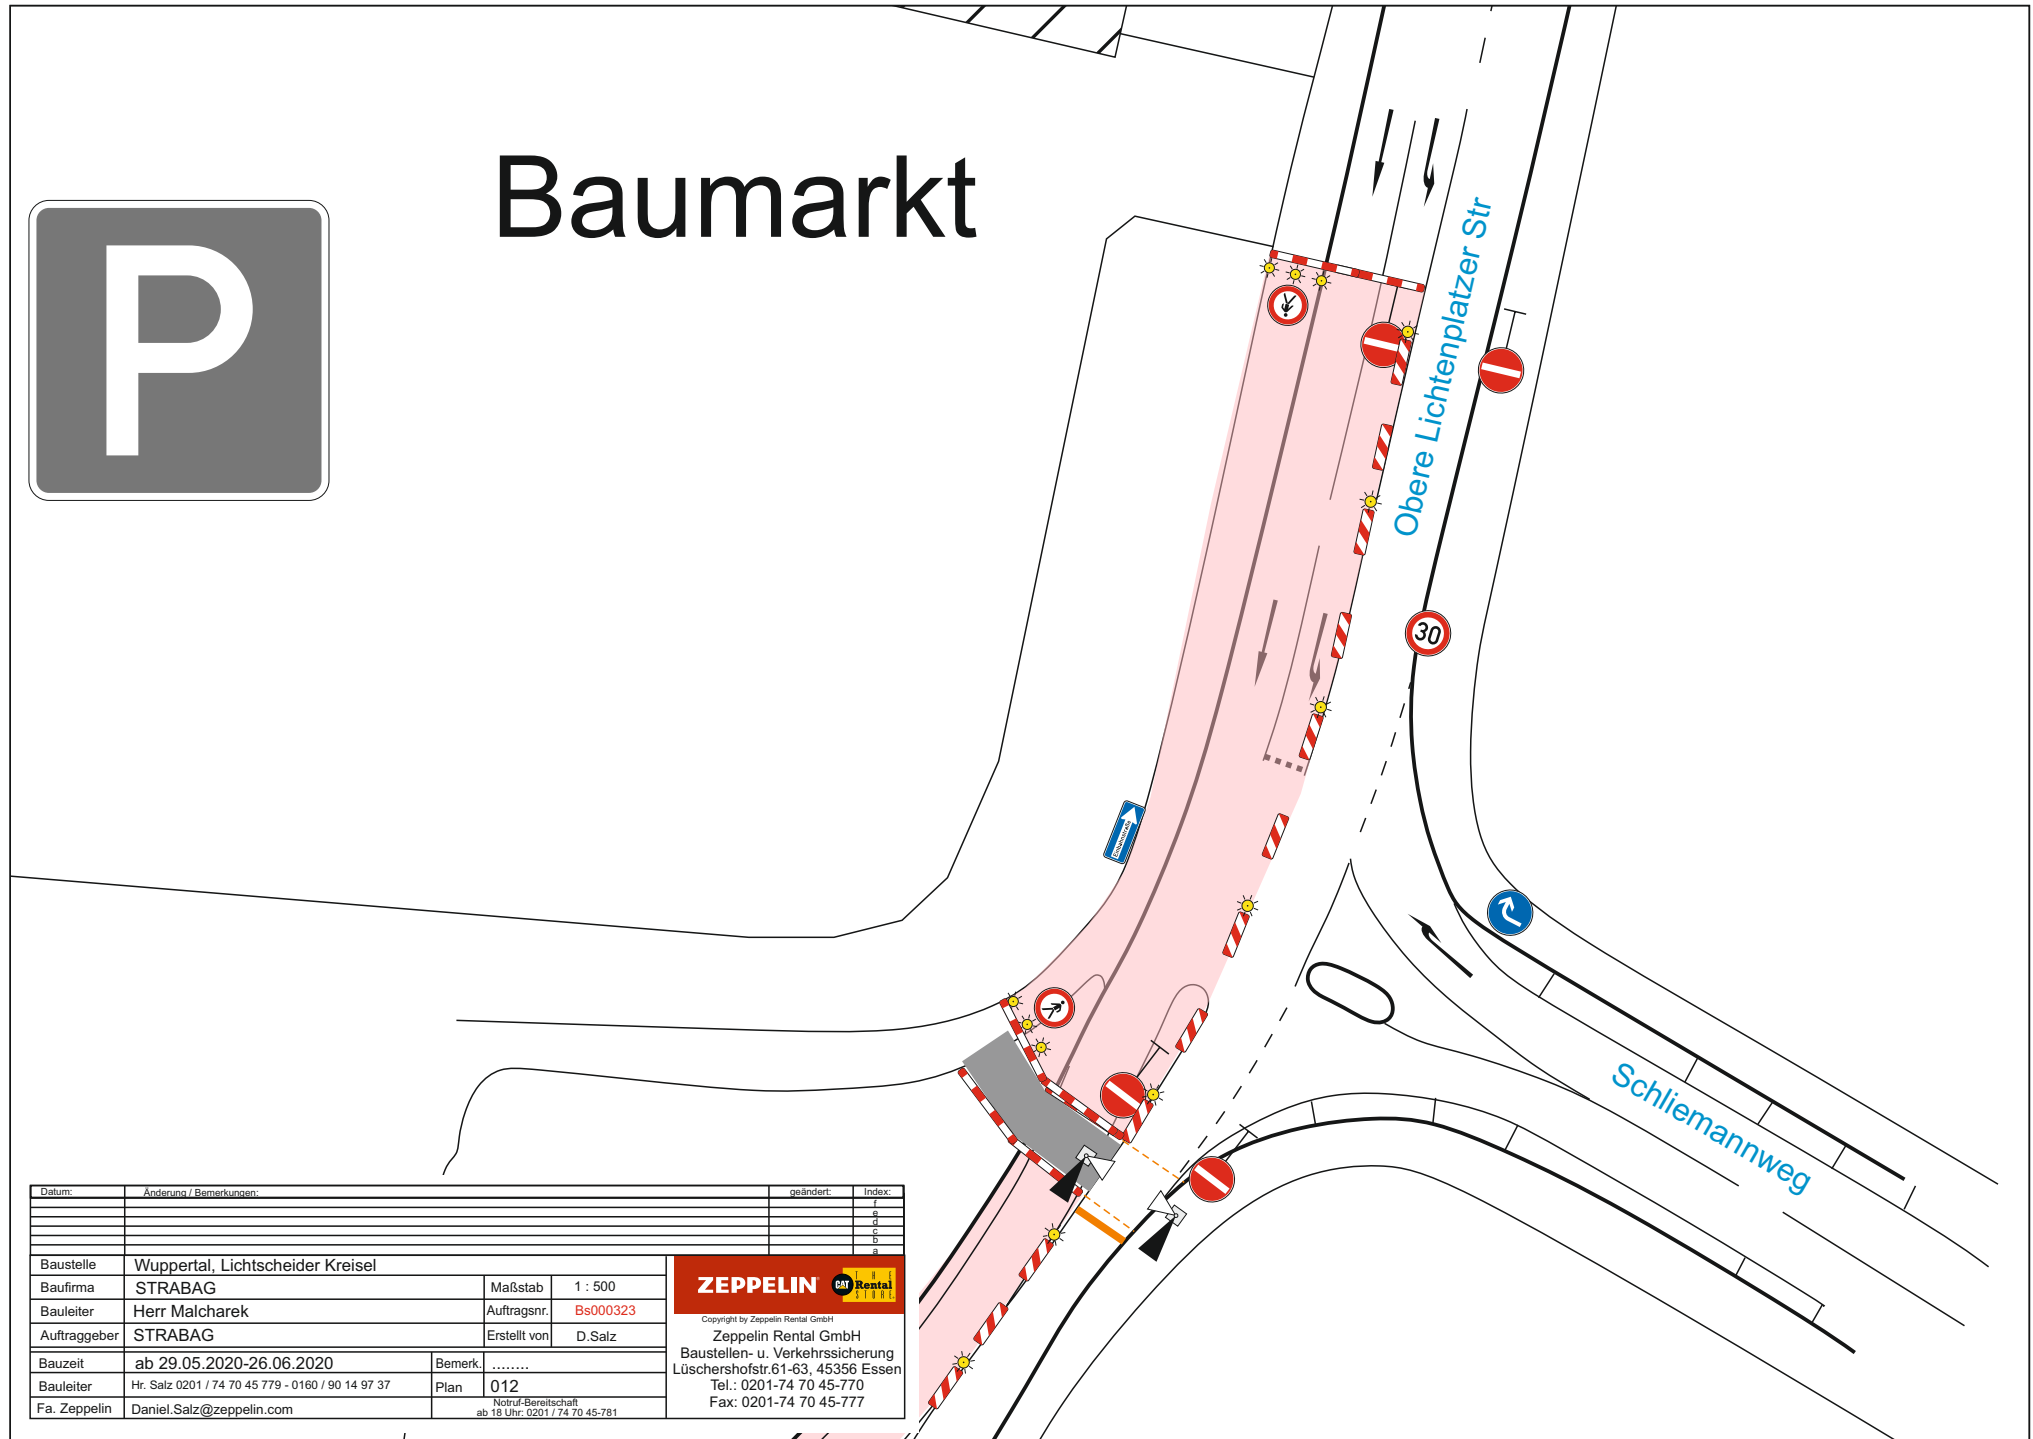

Datum:	Änderung / Bemerkungen:		geändert:	Index:
				f
				d
				c
				b
				a
Baustelle	Wuppertal, Lichtscheider Kreisel			
Baufirma	STRABAG	Maßstab	1 : 500	
Bauleiter	Herr Malcharek	Auftragsnr.	Bs000323	
Auftraggeber	STRABAG	Erstellt von	D.Salz	
Bauzeit	ab 29.05.2020-26.06.2020	Bemerk.	
Bauleiter	Hr. Salz 0201 / 74 70 45 779 - 0160 / 90 14 97 37	Plan	012	
Fa. Zeppelin	Daniel.Salz@zeppelin.com	Notruf-Bereitschaft ab 18 Uhr: 0201 / 74 70 45-781		

ZEPPELIN car Rental

Copyright by Zeppelin Rental GmbH

Zeppelin Rental GmbH
 Baustellen- u. Verkehrssicherung
 Lüscherhofstr.61-63, 45356 Essen
 Tel.: 0201-74 70 45-770
 Fax: 0201-74 70 45-777